Информация для монтажа изделия

ФРАНКФУРТ 75

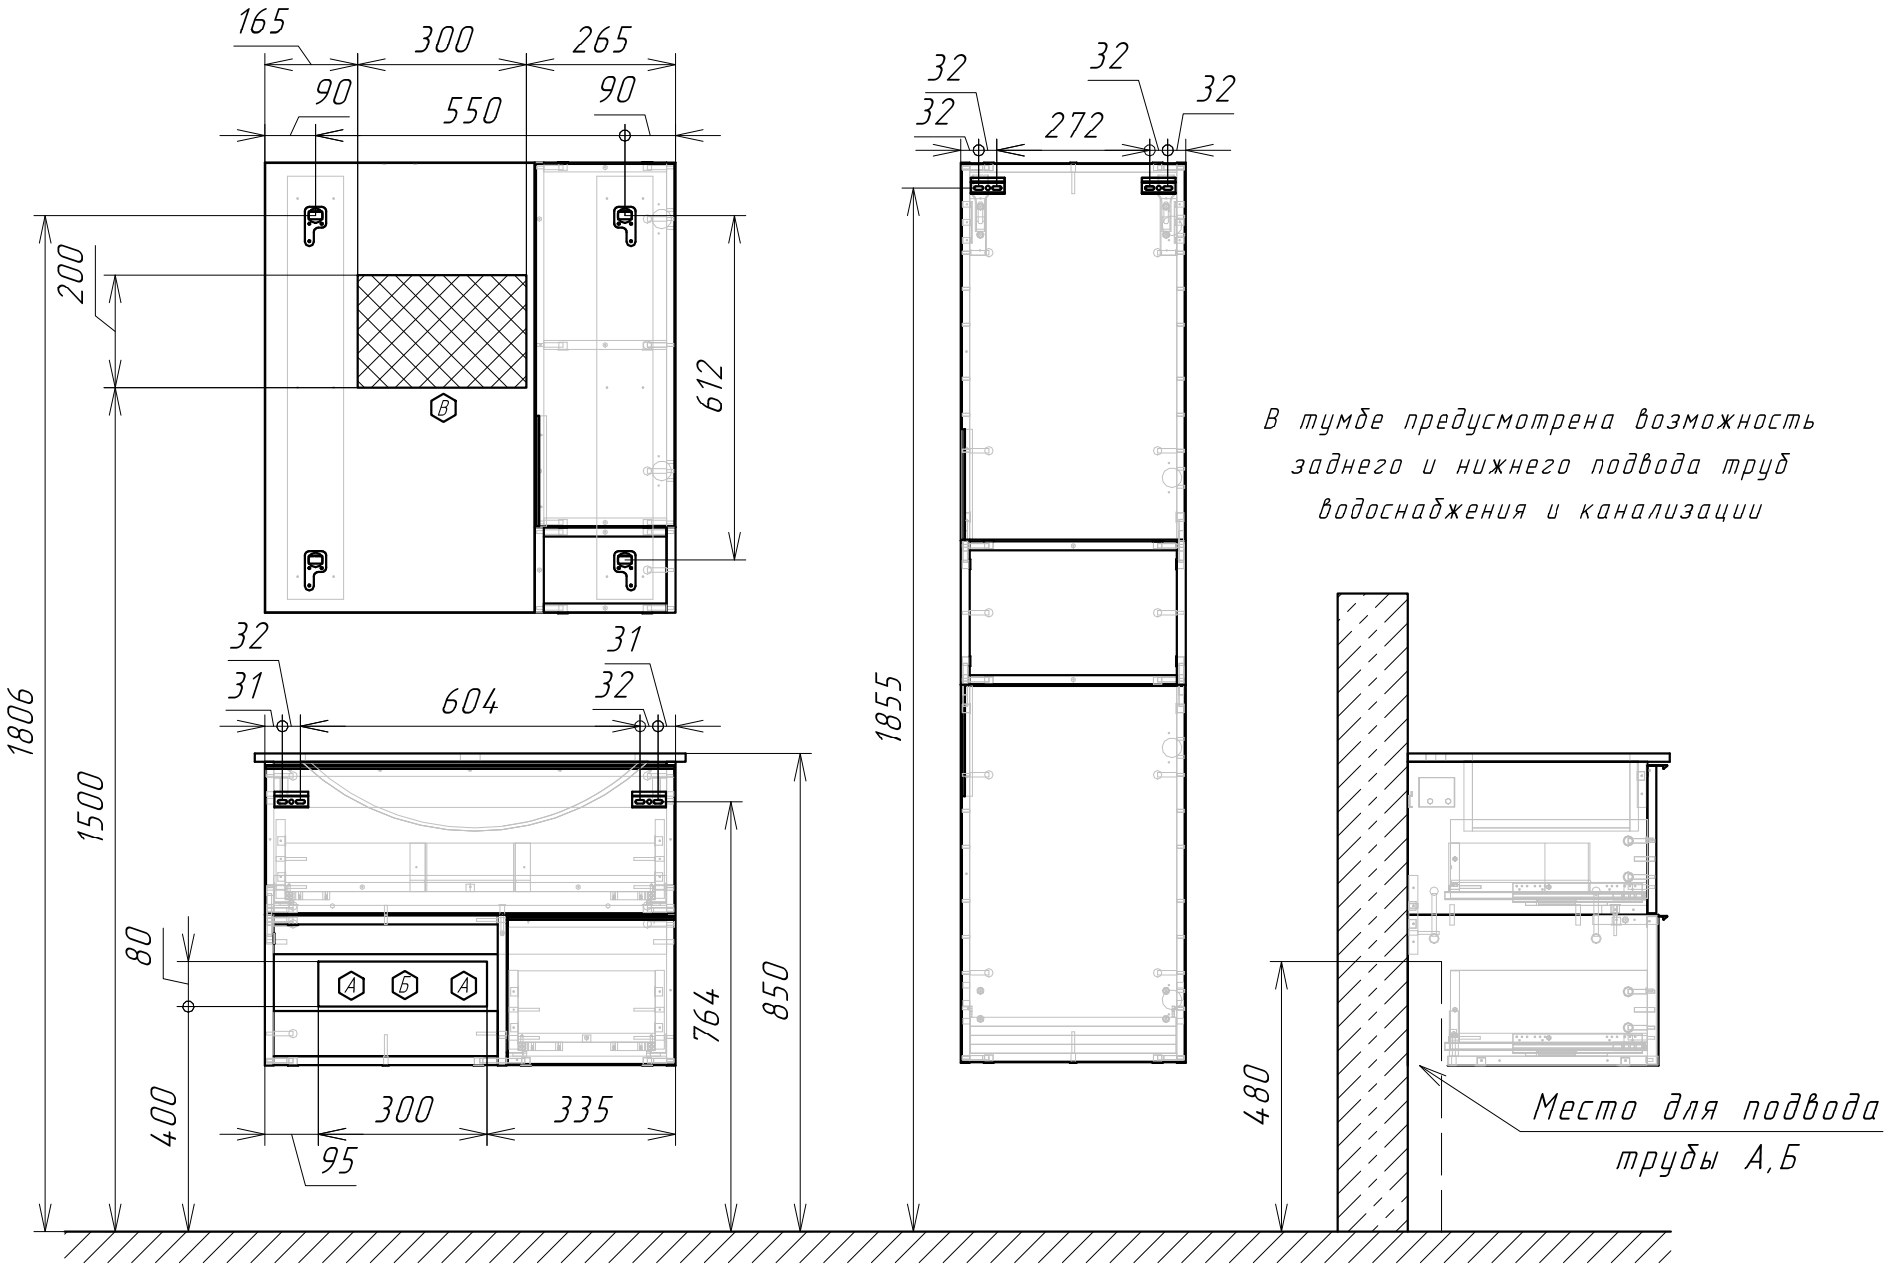

А - место подвода труб водоснабжения

Б - место подвода труб канализации

В - место вывода электрического провода (для дополнительного освещения)